


УВЕК.301116.FL001 ГЧ

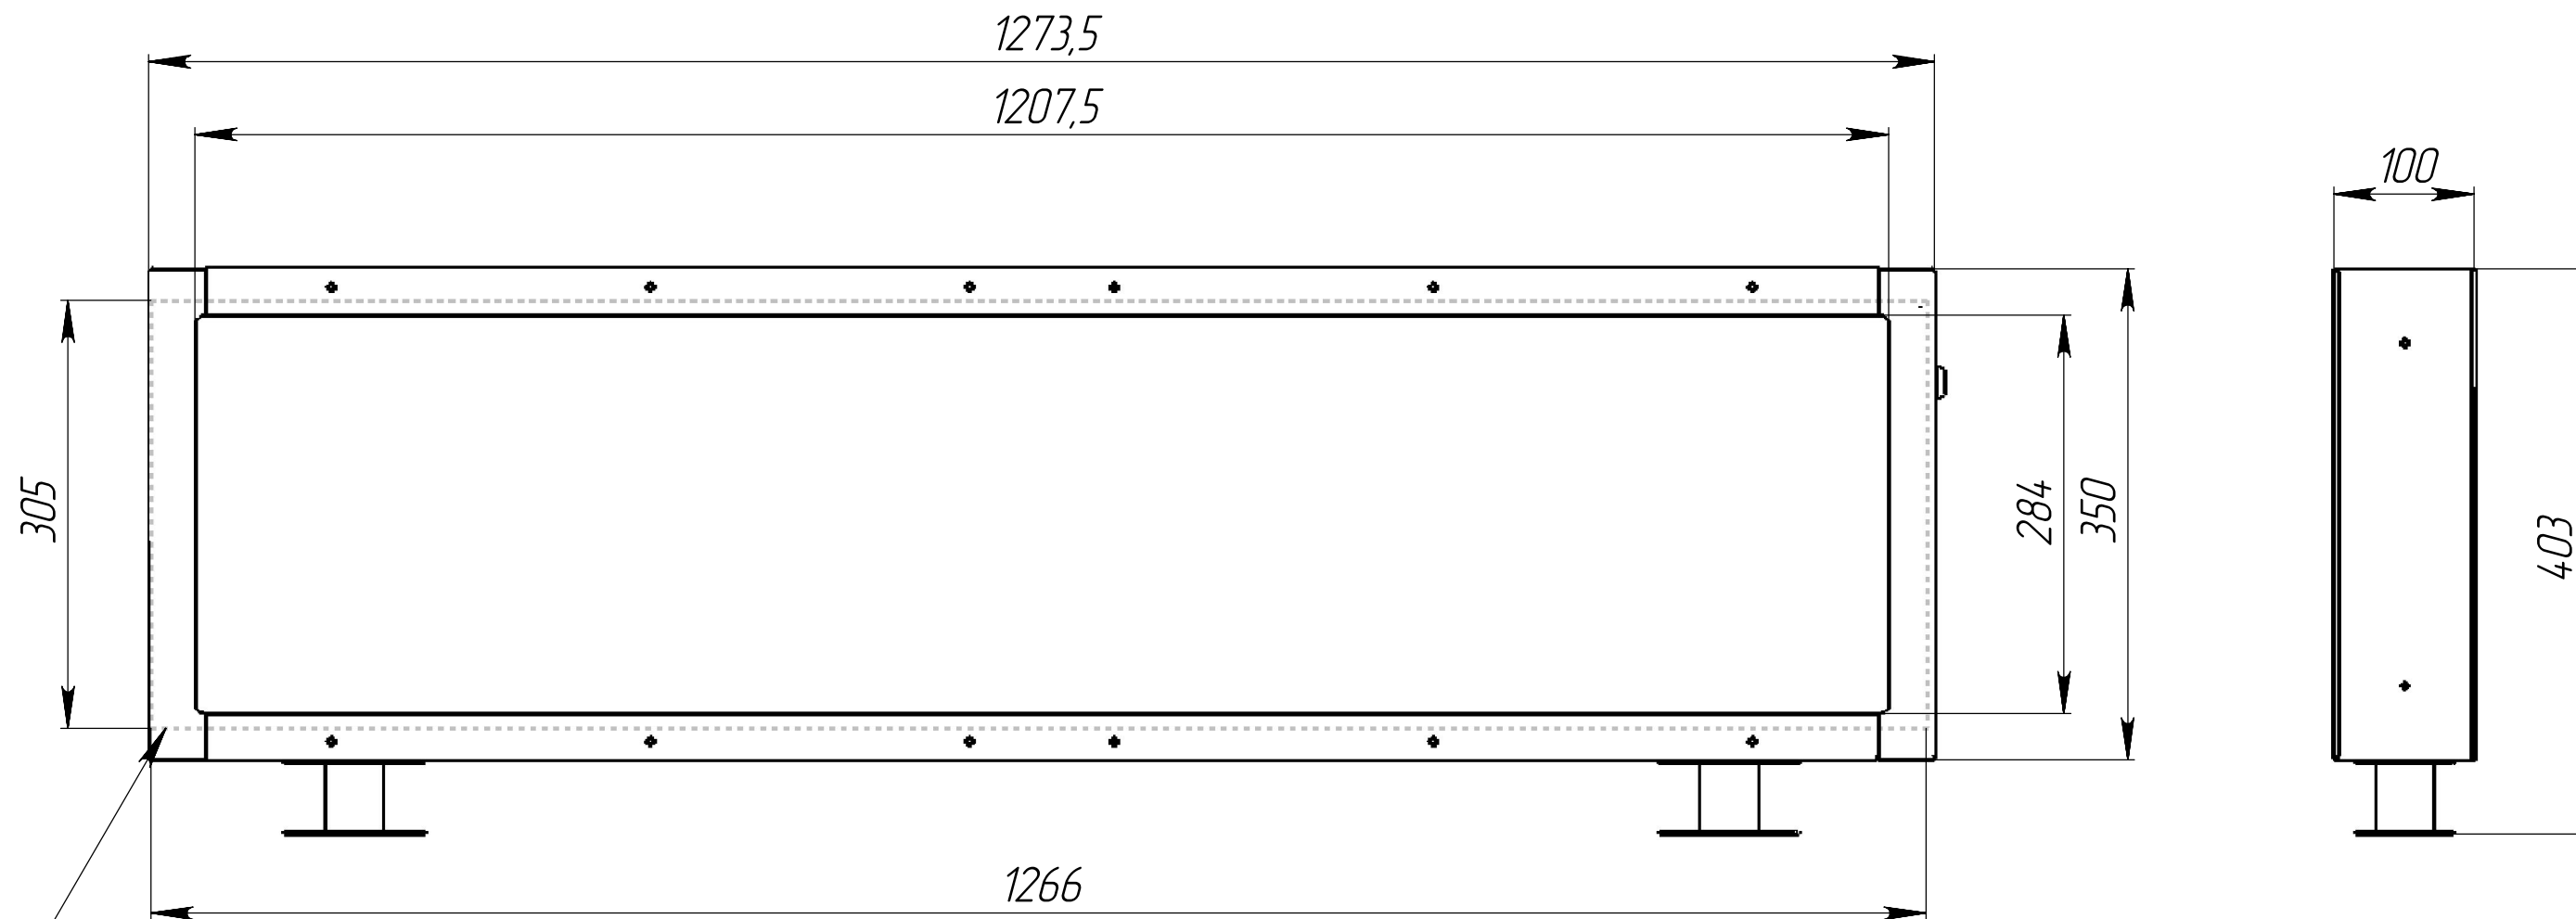

Грани стекла надстройки

Размеры для справок

					УВЕК.301116.FL001 ГЧ			
Изм.	Лист	№ докум.	Подп.	Дата	Надстройка в сборе Габаритный чертёж	Лист	Масса	Масштаб
Разраб.	Голиков			23.07.2013				1:5
Проб.						Лист	Листов	1
Т.контр.						ООО "КРАФТ"		
Нач. КТО	Бесчастнов							
Н.контр.								
Утв.								

SWR-PDM: ID чертежа, версия, итерация / ID модели 000110427, версия 1, итерация 2

Перв. примен. / Справ. № / Подп. и дата / Инв. № дубл. / Взам. инв. № / Подп. и дата / Инв. № подл.